


LIDLĀUKA RADĪTIE APROBEŽOJUMI ĶEGUMA NOVADA TERITORIJĀ

3. Pielikums

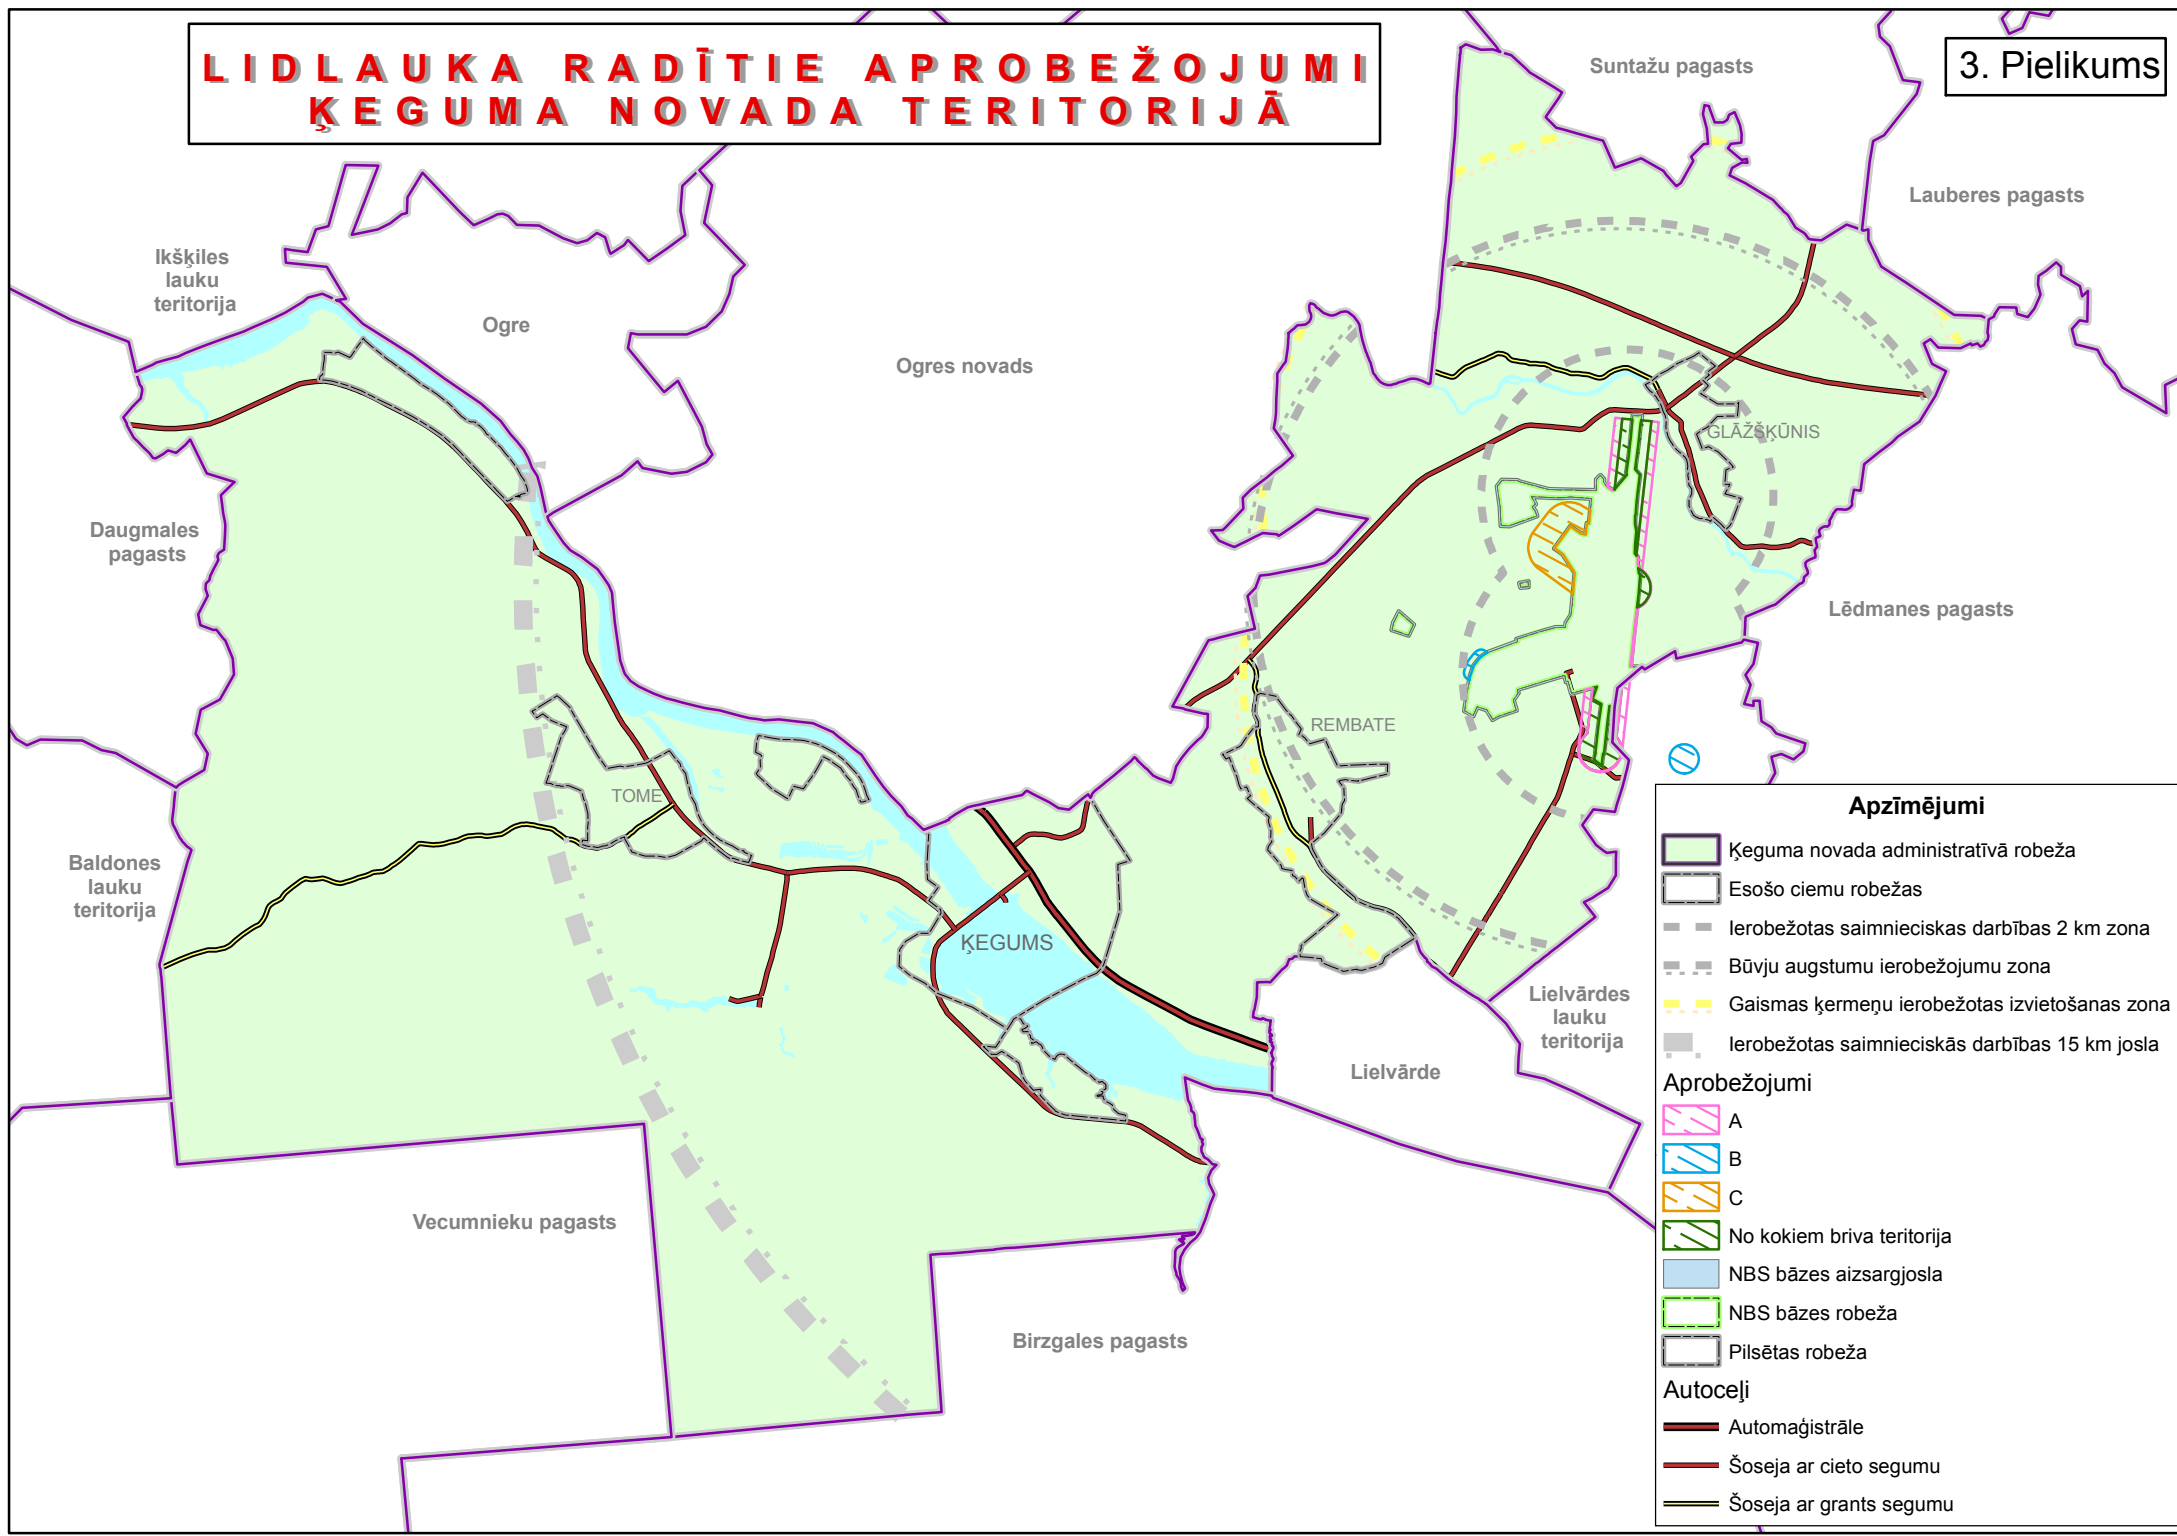

Apzīmējumi

- Ķeguma novada administratīvā robeža
 - Esošo ciemu robežas
 - Ierobežotas saimnieciskās darbības 2 km zona
 - Būvju augstumu ierobežojumu zona
 - Gaismas ķermeņu ierobežotas izvietojuma zona
 - Ierobežotas saimnieciskās darbības 15 km josla
- ### Aprobežojumi
- A
 - B
 - C
 - No kokiem brīva teritorija
 - NBS bāzes aizsargjosla
 - NBS bāzes robeža
 - Pilsētas robeža
- ### Autoceļi
- Automaģistrāle
 - Šoseja ar cieta segumu
 - Šoseja ar grants segumu