


ĶEGUMA PILSĒTAS ZEMES ĪPAŠNIEKI

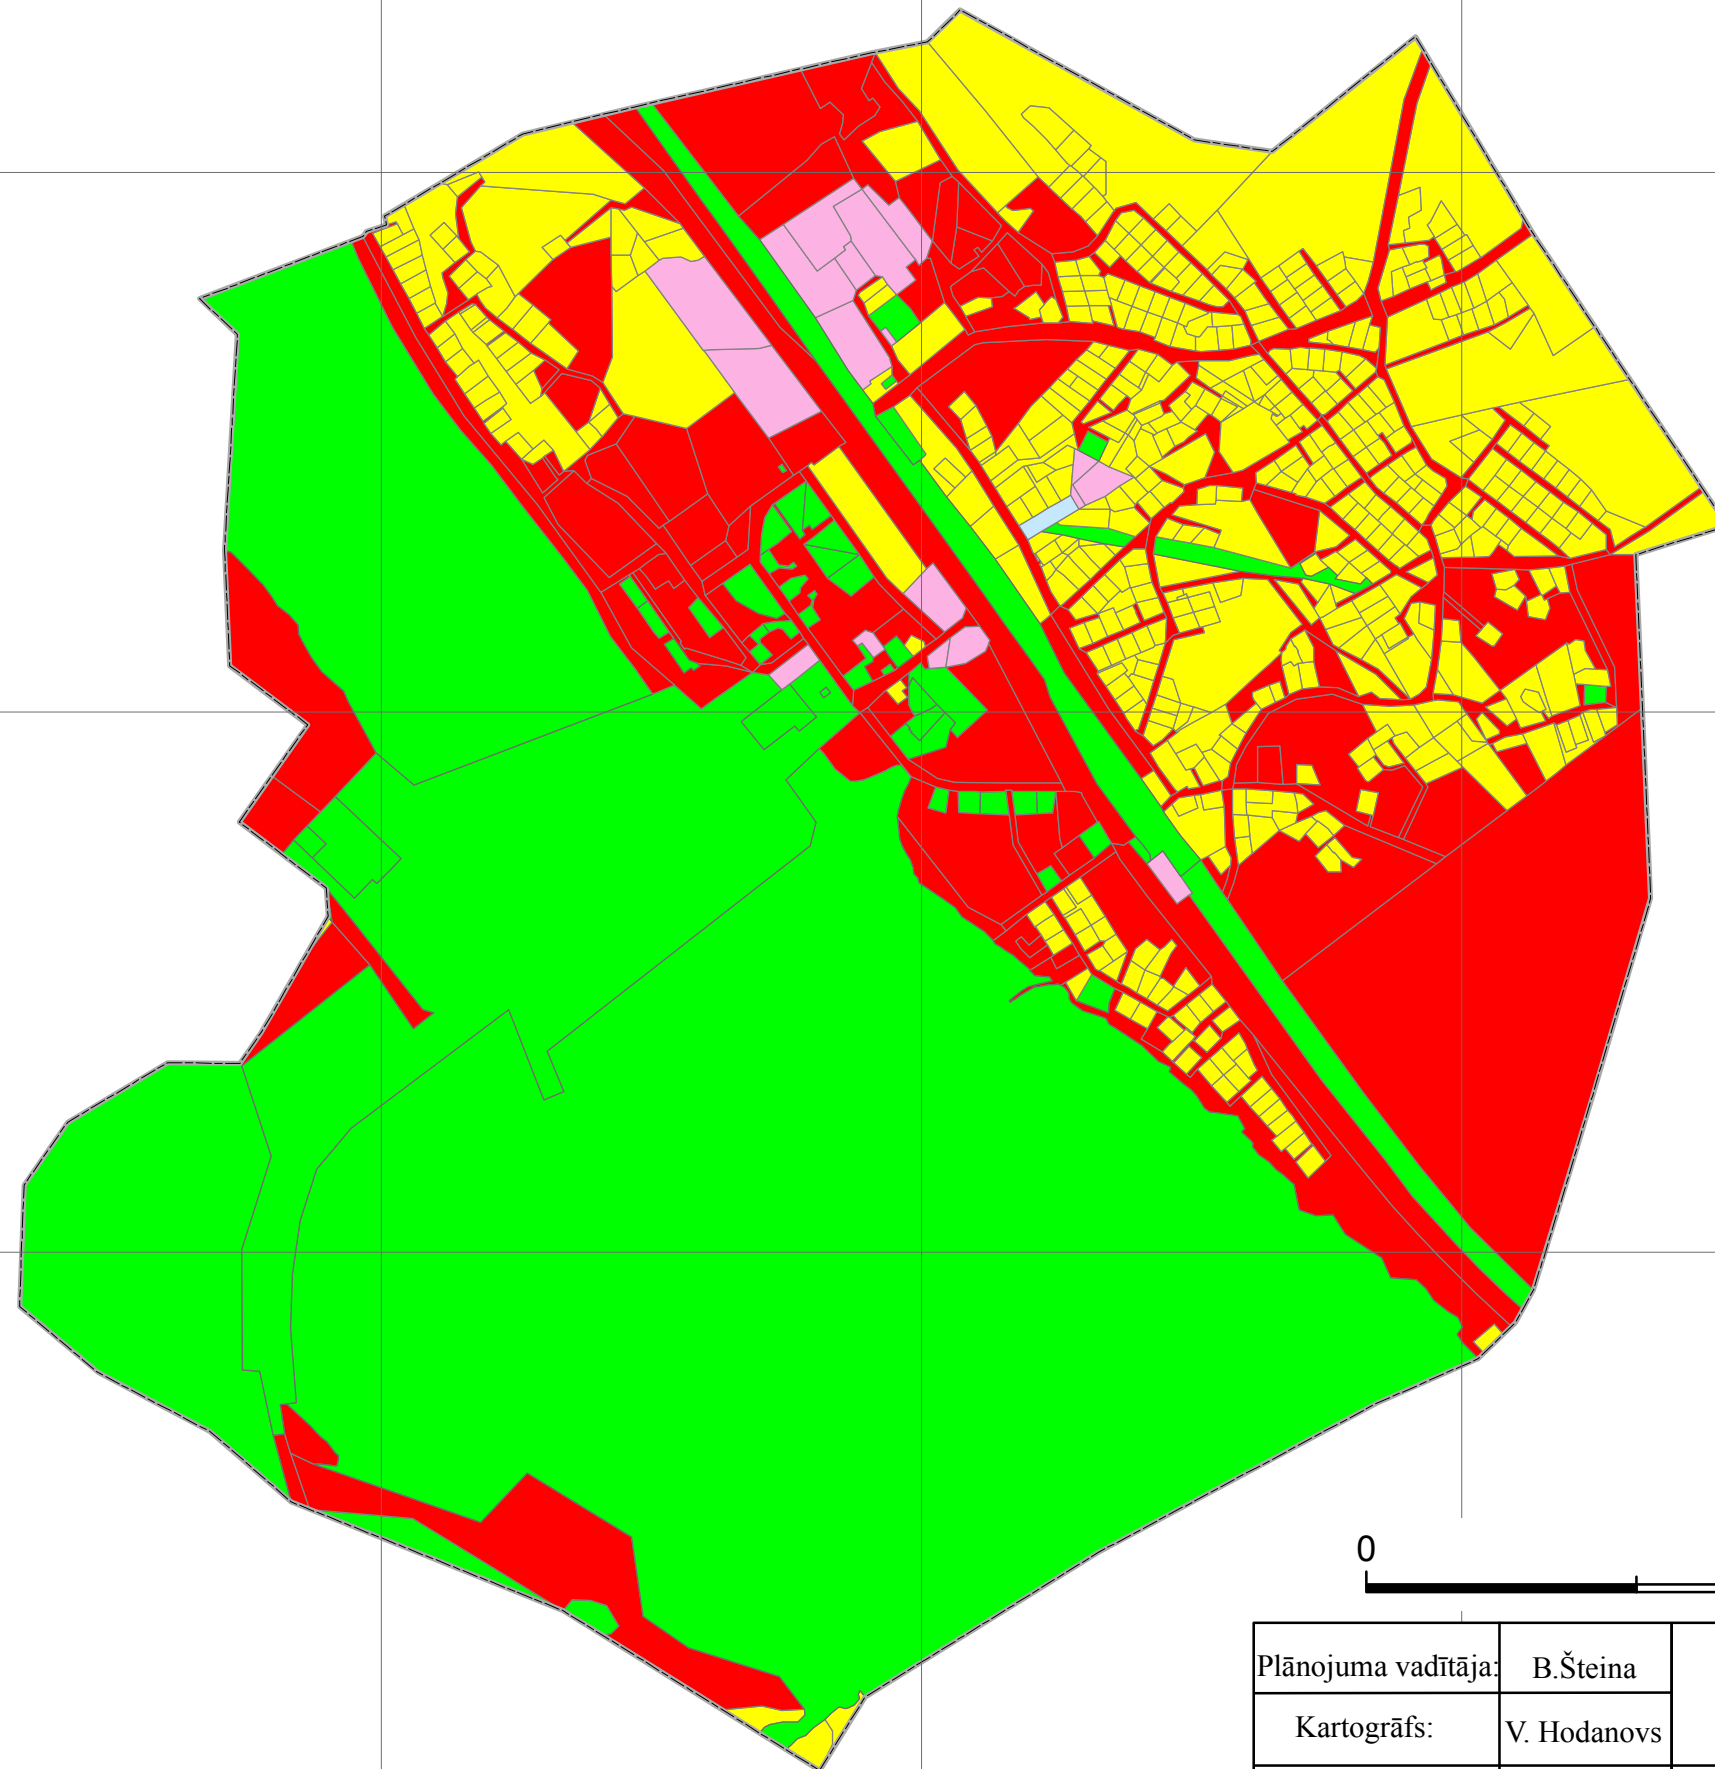

Apzīmējumi


- Ķeguma pilsētas robeža

Zemes īpašumi

- Baznīcu zemes
- Fizisko personu īpašumi
- Komerzcūzņēmumu zemes
- Pašvaldības teritorijas
- Sabiedrisko organizāciju īpašumi
- Valsts iestāžu īpašumi



Pilnsabiedrība „GIS Pro”
 Antonijas iela 24 – 20, Rīga, LV-1010
 tālr.67332341, fakss 67333507

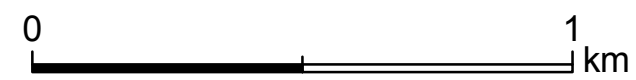

Plānojuma vadītāja:	B.Šteina	Ķeguma pilsētas zemes īpašnieki	1:14 000	Koordinātu sistēma: LKS-92 Projektija: Transversālā Merkatora (TM-1993) Ass meridiāns: 24°00'00" E Koordinātu sistēmas atskaites punkti: no ass meridiāna: 500 000 m no ekvatora: 0 m Mēroga koeficients: 0,999600 Referencilipsoids: GRS-1980
Kartogrāfs:	V. Hodanovs		Lapa 1	
Pasūtītājs:	Ķeguma novada dome	Ķeguma novada teritorijas plānojuma 2003.-2015. gadam grozījumi	Lapas 1	
		Galīgā redakcija	04.08.2009	

542000 543000 544000 545000 546000 547000

290000
289000
288000
287000

290000
289000
288000
287000

542000 543000 544000 545000 546000 547000